


# GEMEINDE RUPPOLDSRIED

## Kopie von Grundbuchplan 2137

1:500

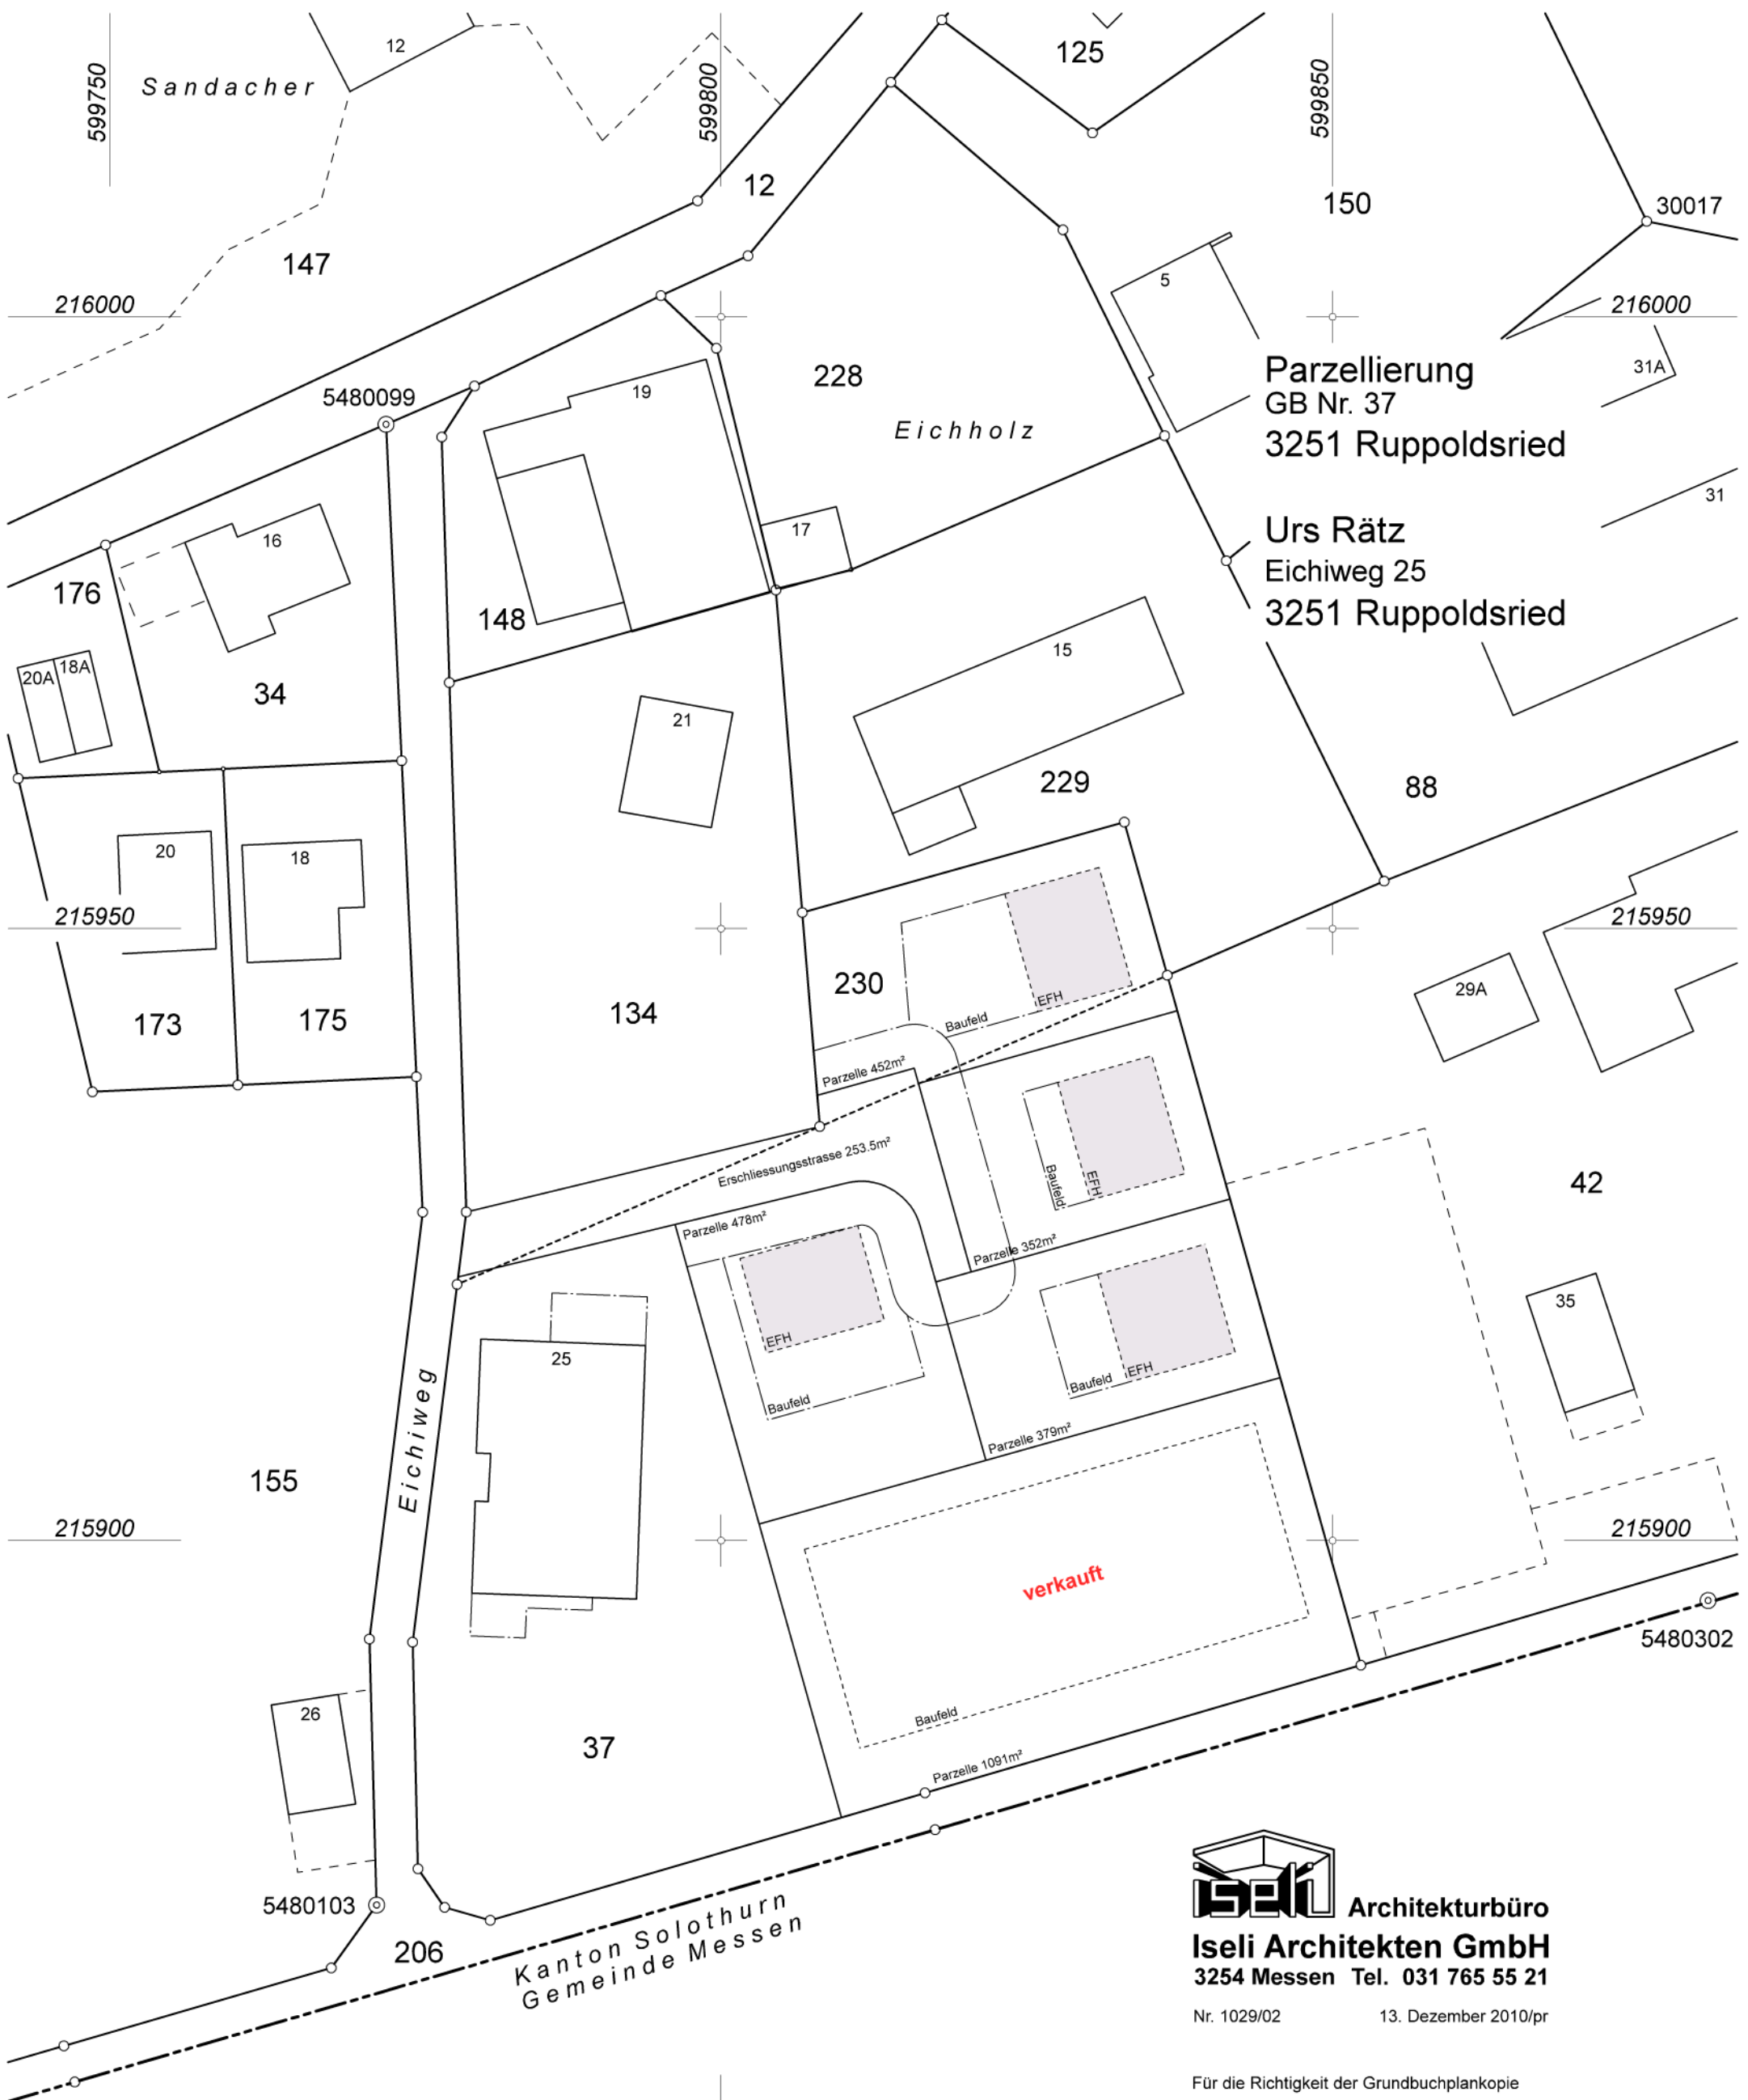

Parzellierung  
GB Nr. 37  
3251 Rupoldsried

Urs Rätz  
Eichweg 25  
3251 Rupoldsried

Eichweg

Kanton Solothurn  
Gemeinde Messen



**Architekturbüro**  
**Iseli Architekten GmbH**  
3254 Messen Tel. 031 765 55 21


Nr. 1029/02 13. Dezember 2010/pr

Für die Richtigkeit der Grundbuchplankopie  
Fraubrunnen, 10.06.2010

Der Nachführungsgeometer:  
H. Mätzener



Bauingenieure · Planer · Geometer  
Höhe 8, 3312 Fraubrunnen  
Tel 031 760 40 40 Fax 031 760 40 44

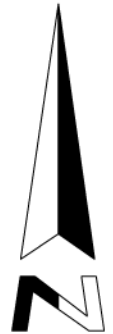

Die unterstrichenen Parzellen-  
nummern sind im Grundbuchplan  
provisorisch eingetragen

599800  
----- bewilligte Bauten